


Plan d'ensemble de la  
scierie Vernis jusqu'à 35 m  
à l'échelle 1 / 1000

Plan réalisé le 31 juillet  
2019

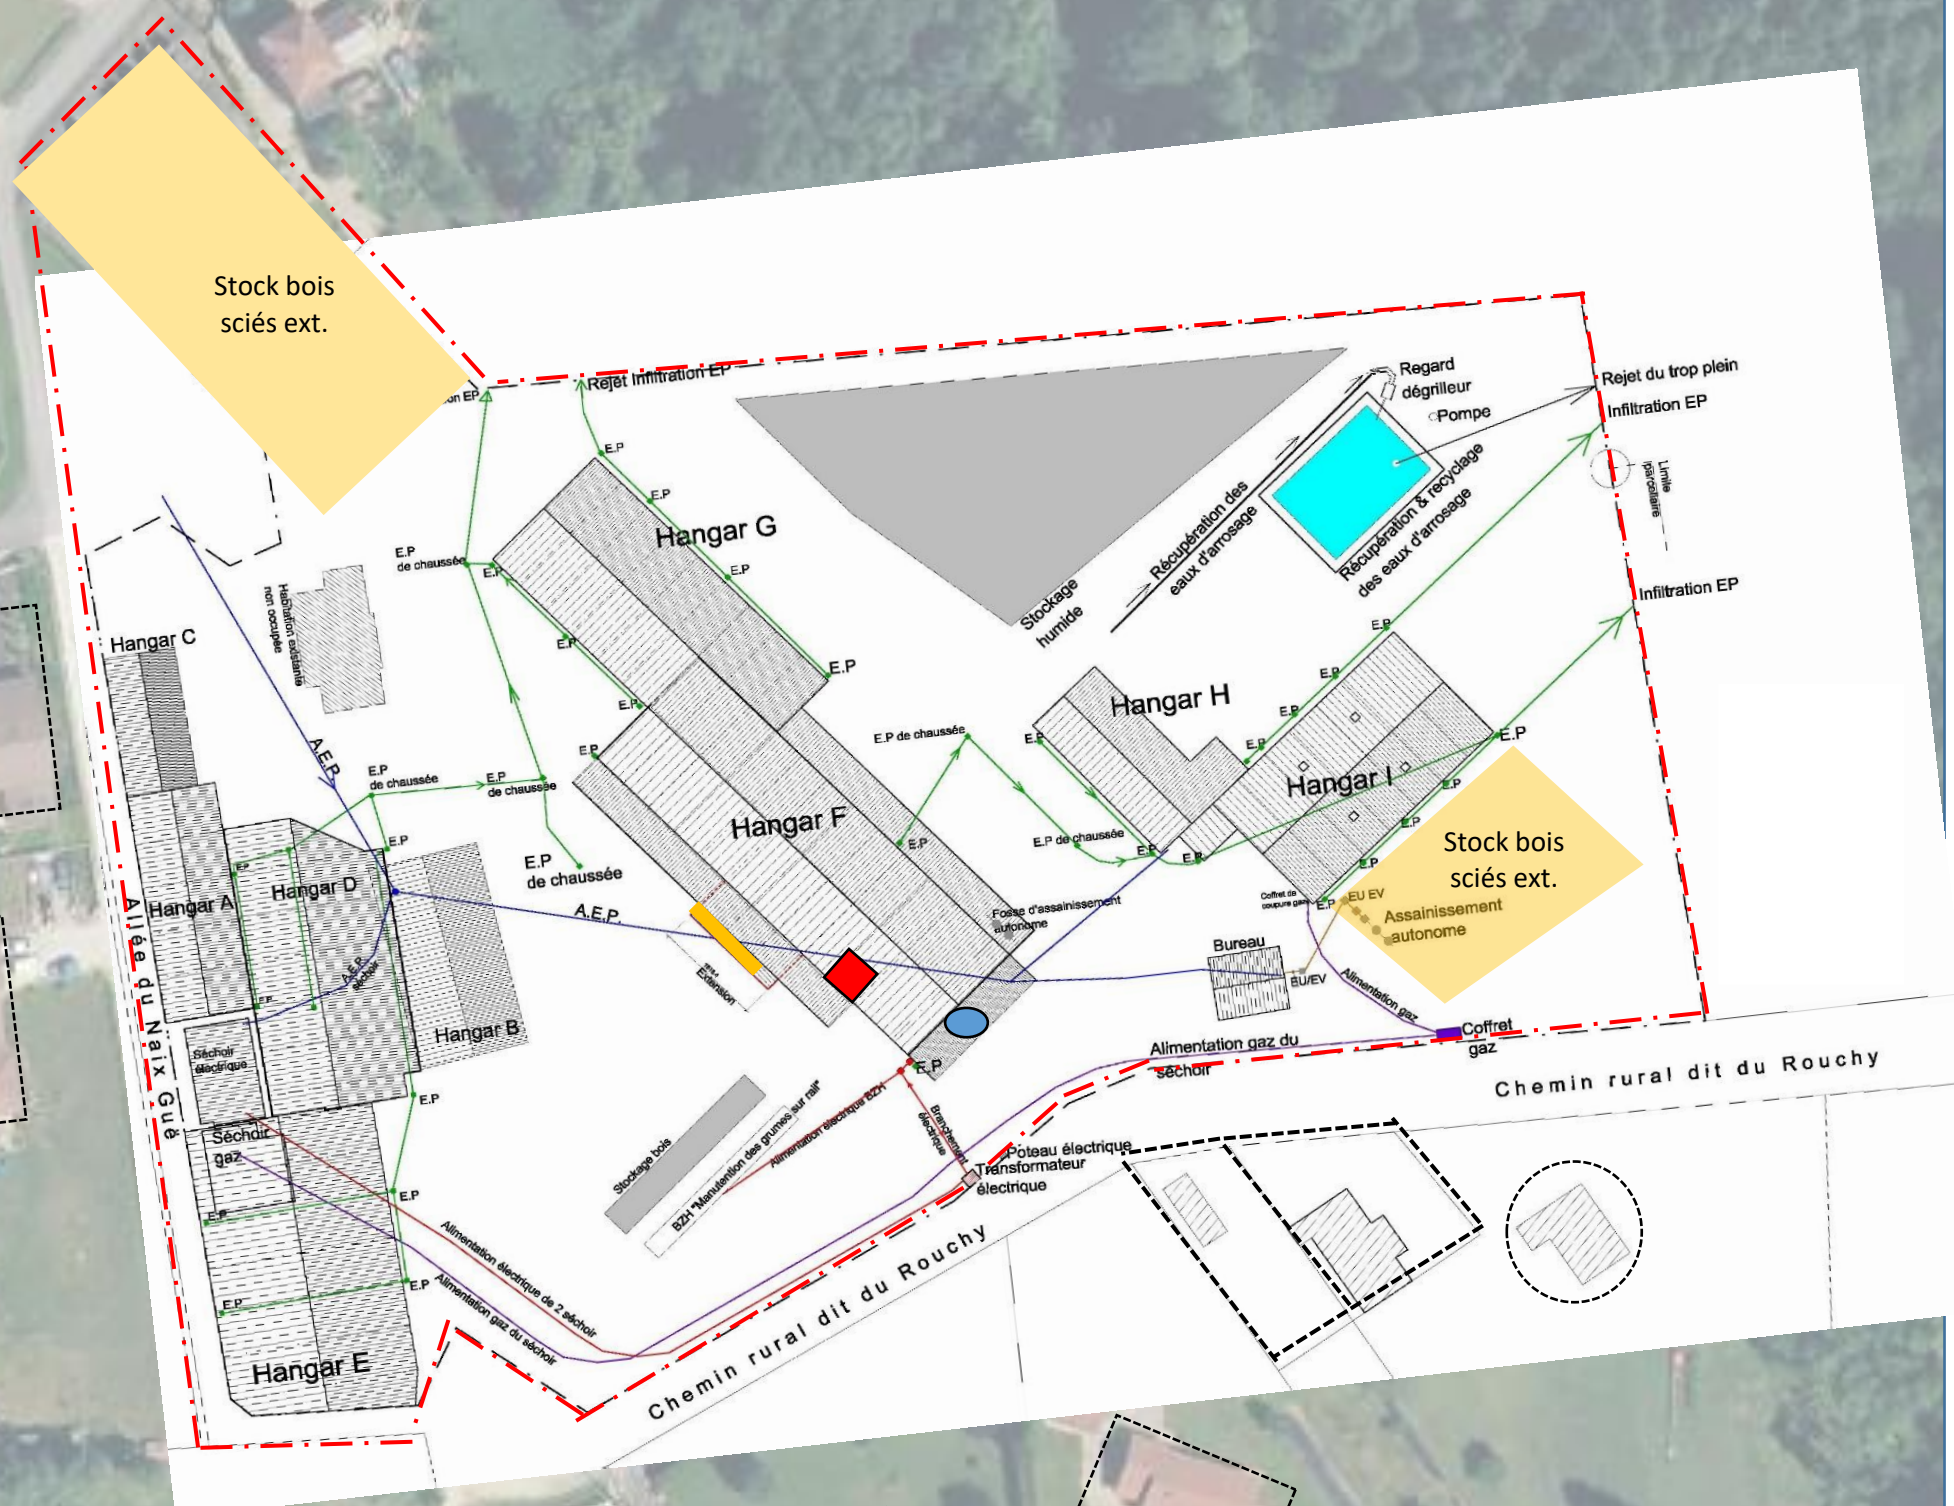

**Installations de la scierie Vernis :**

Hangar F, G et H : Ateliers de travail du bois soumis à la rubrique 2410-1 pour une puissance maximum totale supérieure à 250 kW

Hangars A, D, E et I destinés au stockage de bois sciés

**Légende :**

Limite de propriété des habitations avoisinantes



Limite de propriété de la scierie Vernis



Extension de 103 m<sup>2</sup>



AEP : Alimentation eau potable



EP : Eaux de pluie



EU / EV : Eaux usées / Eaux de vanne



Cuve de GNR



Fût d'huile

